
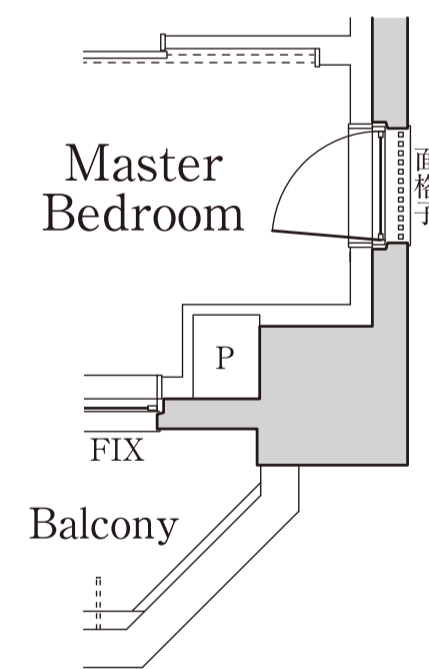


J Type

IDK

専有面積
28.43 m² (約8.60坪)

バルコニー面積
3.38 m²

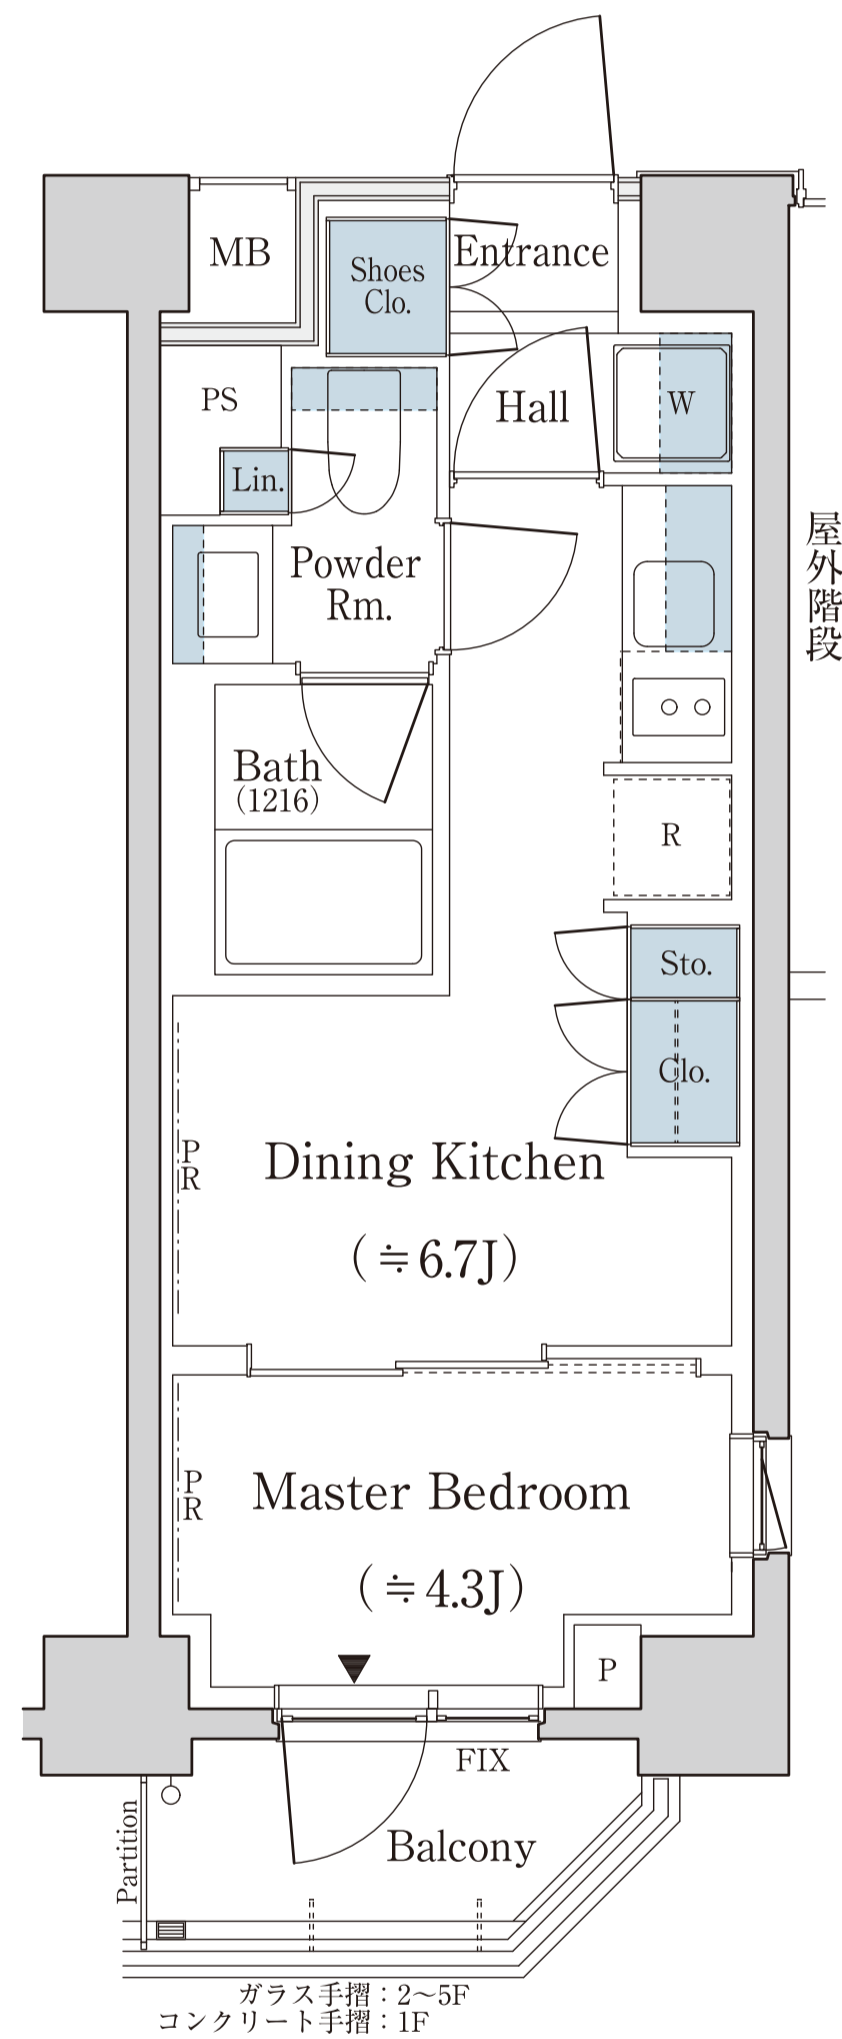

■ 1F部分図



■ 収納

※掲載の間取り図は、図面を基に描き起こしたもので、実際と異なる場合があります。また、施工上の理由および改良のため、変更することがございます。