


K Type

IDK+SIC

専有面積
33.44 m² (約10.11坪)

バルコニー面積
2.83 m²

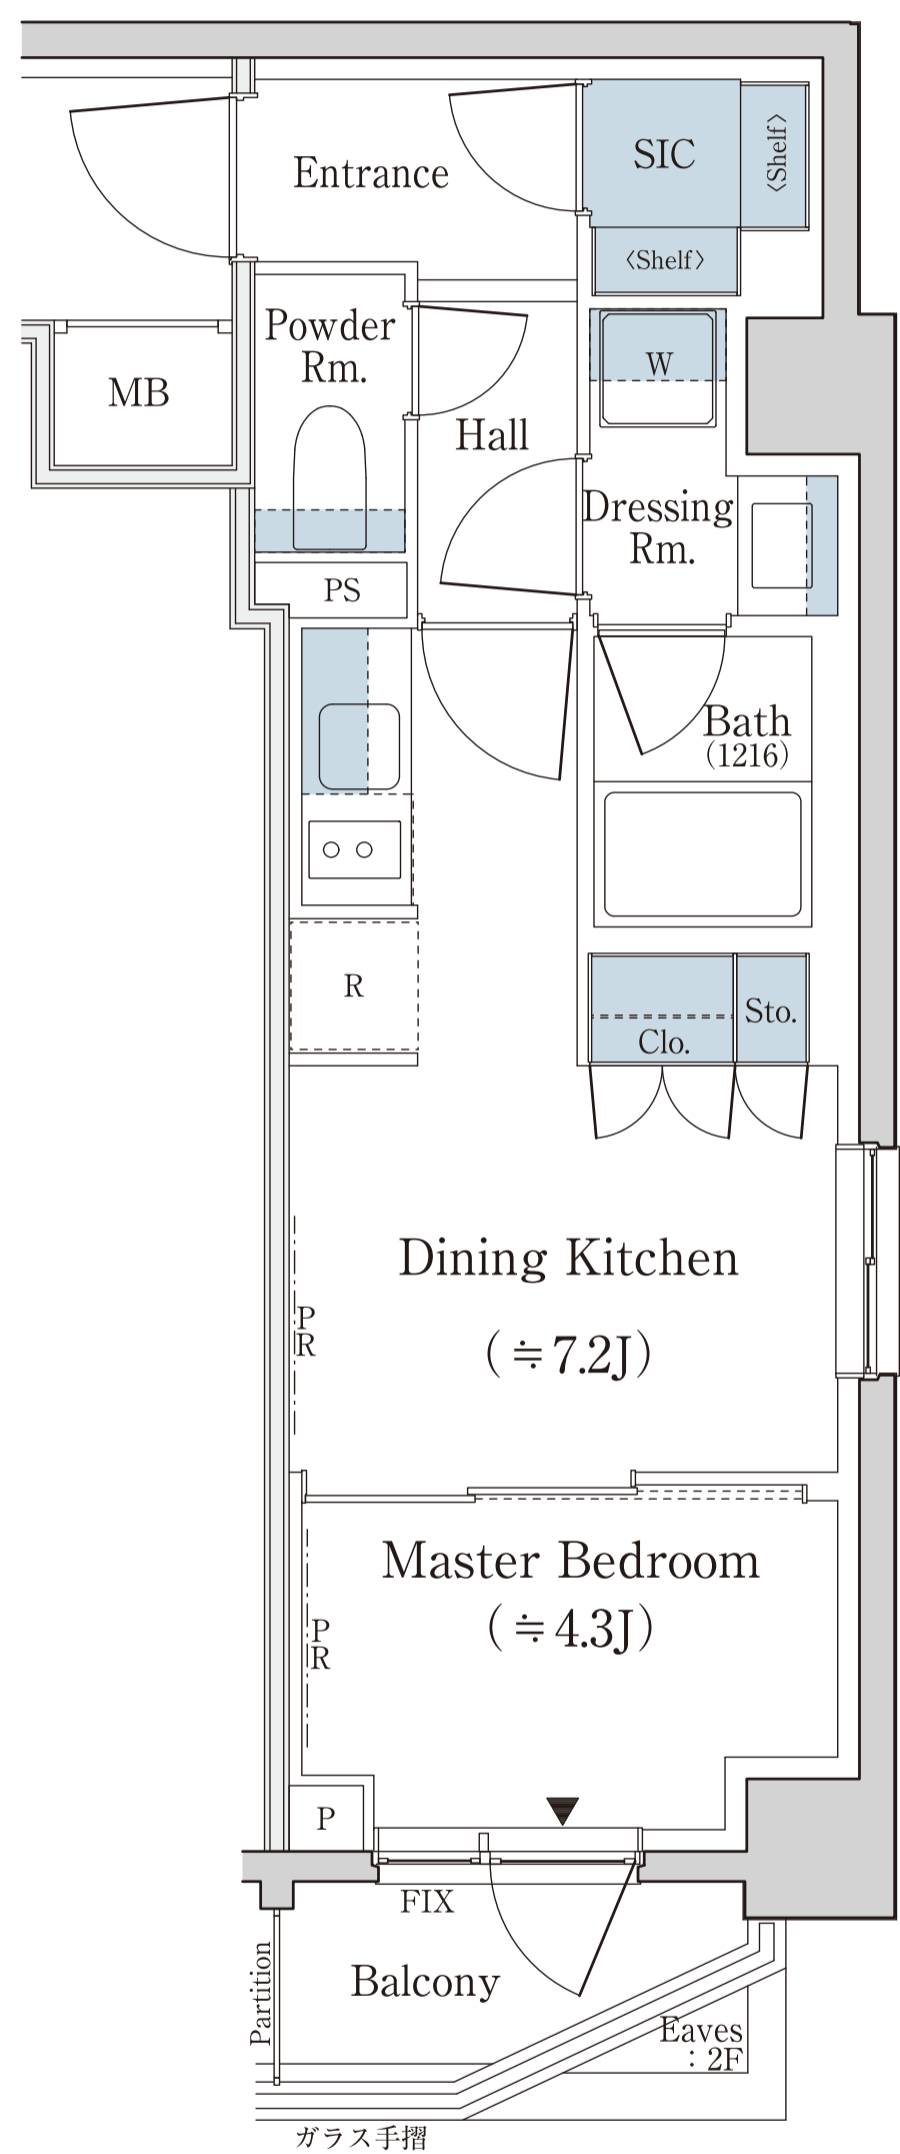

■ 収納

※掲載の間取り図は、図面を基に描き起こしたもので、実際と異なる場合があります。また、施工上の理由および改良のため、変更することがございます。
※SIC=シューズインクローゼット