


L Type	LDK	専有面積 34.22 m² (約10.35坪)	バルコニー面積 3.80 m²
---------------	------------	--	--------------------------------------

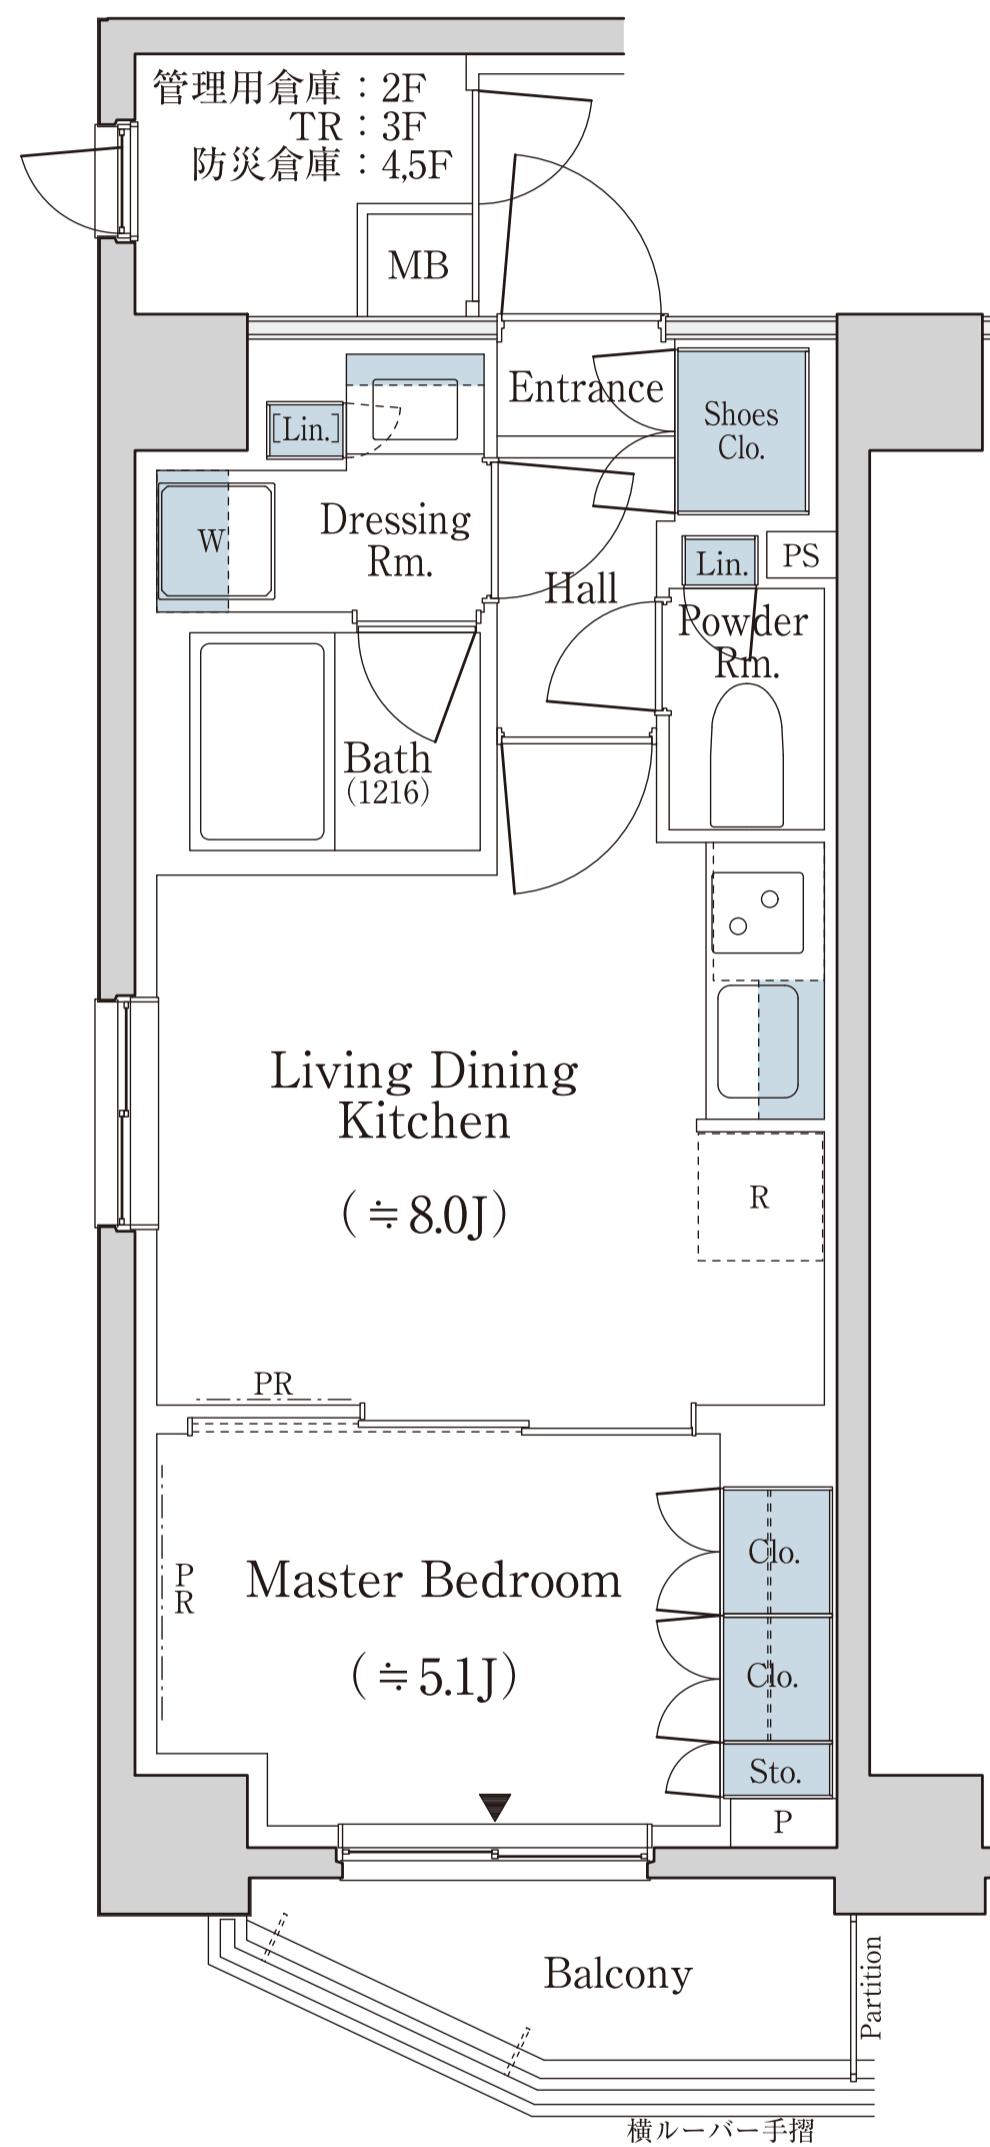

収納

※掲載の間取り図は、図面を基に描き起こしたもので、実際と異なる場合があります。また、施工上の理由および改良のため、変更することがございます。