


A TYPE	1LDK+WIC+SIC	専有面積 41.57㎡(約12.57坪)	バルコニー面積 6.31㎡(約1.90坪)
--------	--------------	-------------------------	--------------------------

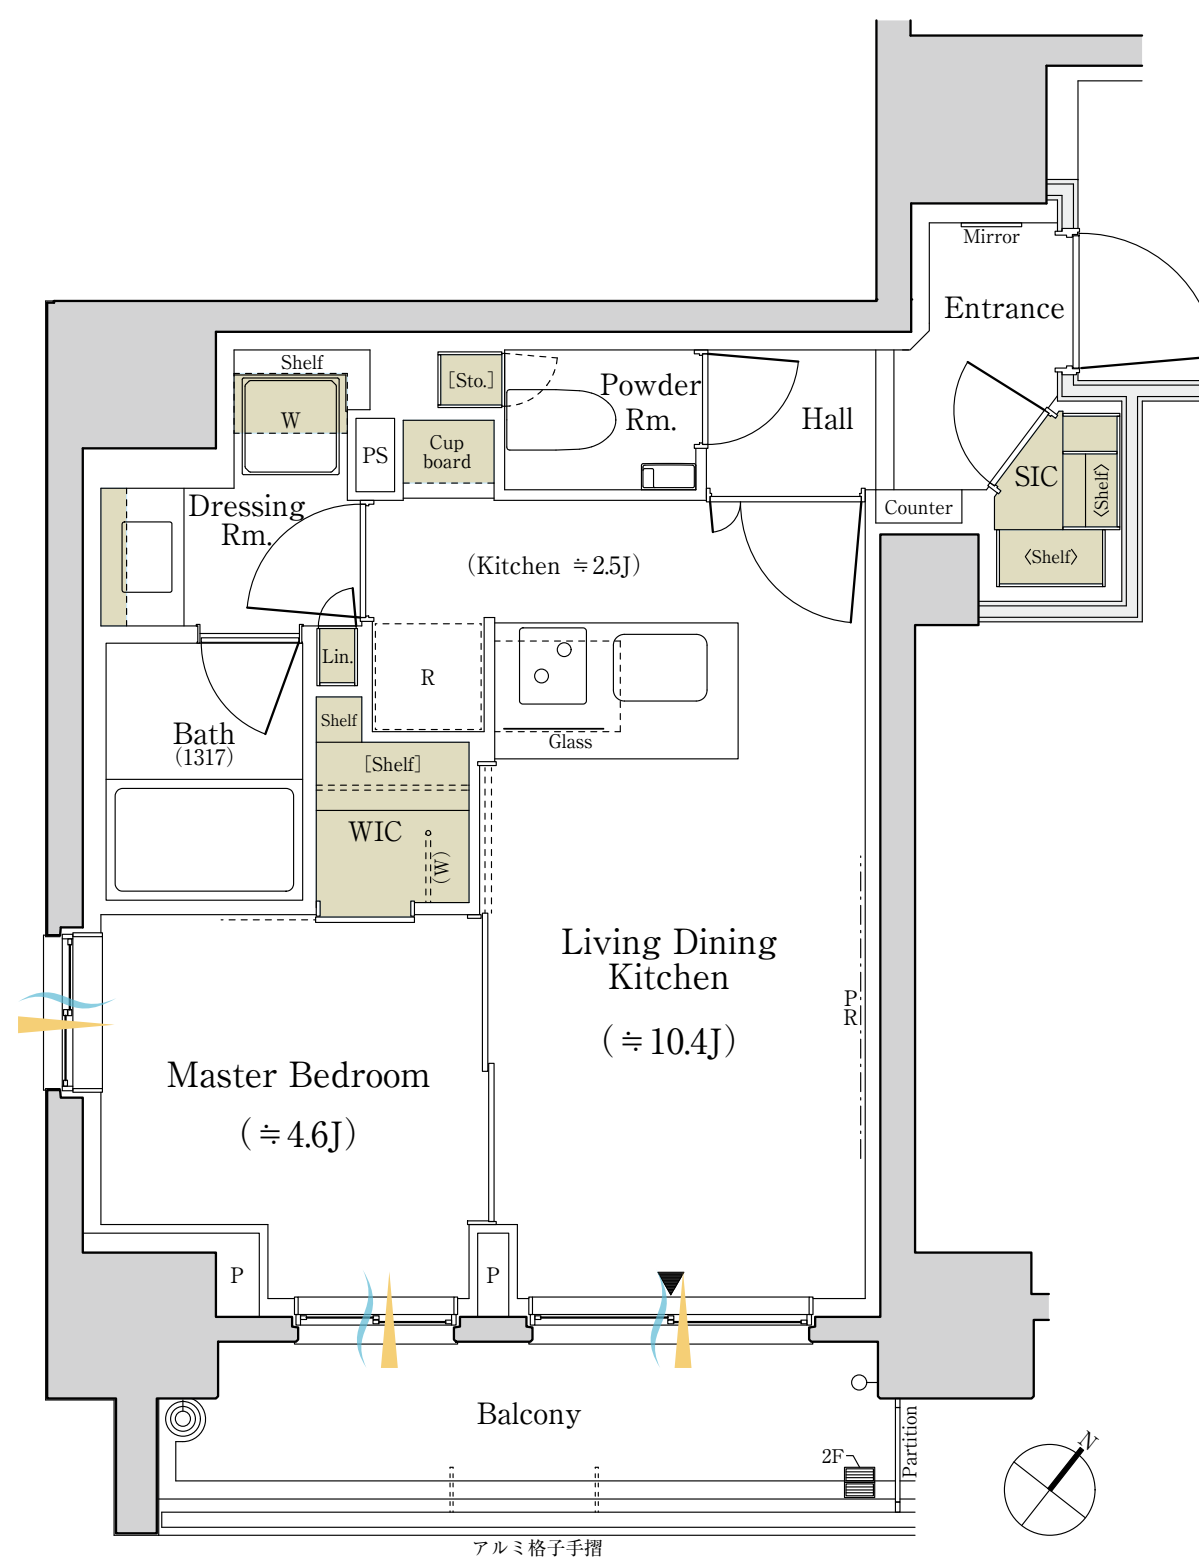

■ 収納 ▲ 採光 ~ 通風

WIC=ウォークインクローゼット SIC=シューズインクローゼット J:畳数(畳数は「約」表示です)
※掲載の間取りは設計段階の図面を基に描き起こしたものであり、実際とは異なる場合がございます。