


B TYPE	1K	専有面積 25.01m ² (約7.56坪)	バルコニー面積 6.02m ² (約1.82坪)
-----------	----	--------------------------------------	--

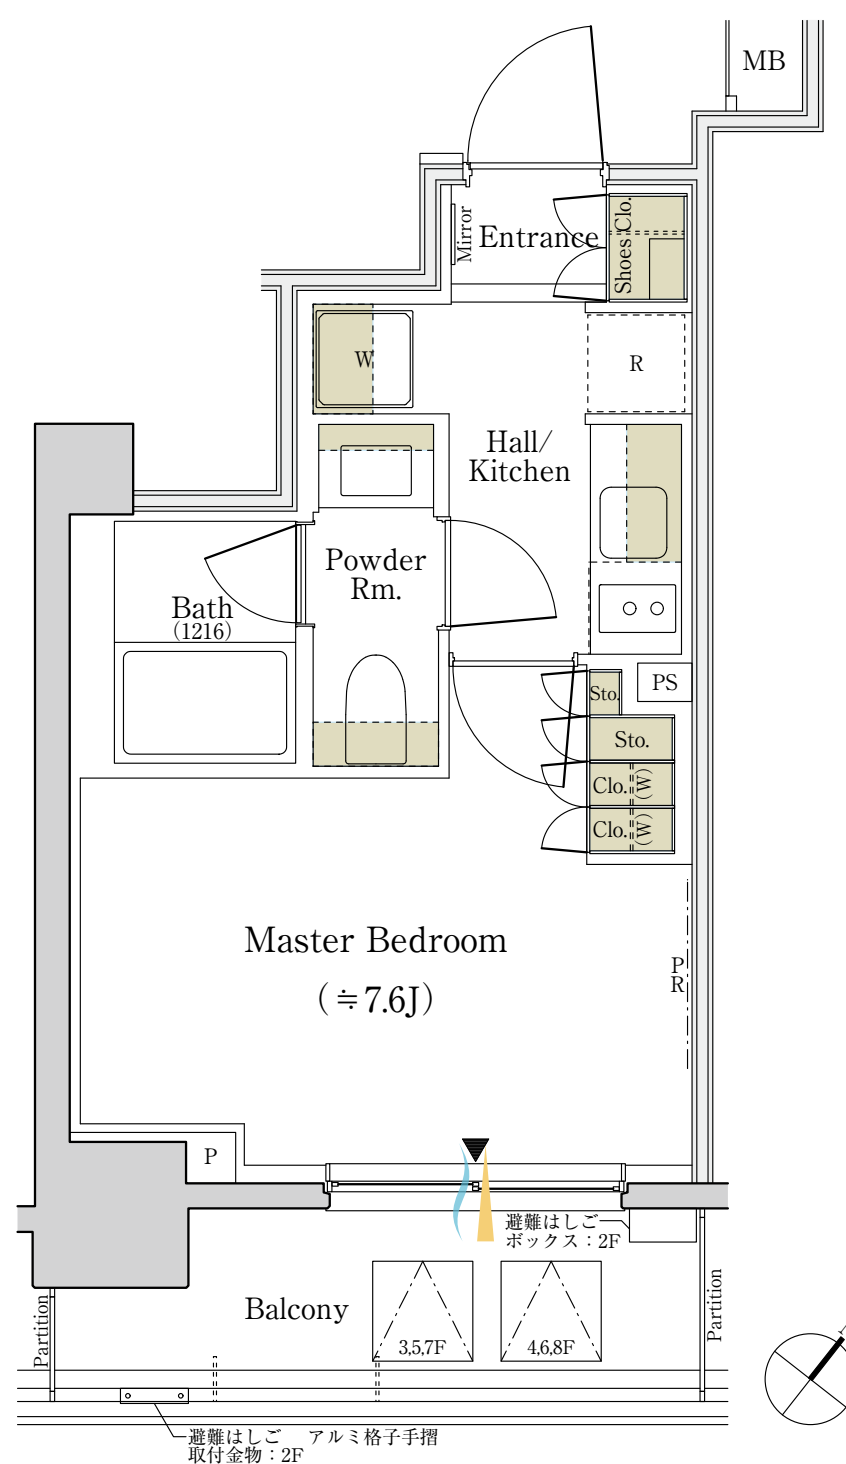

■ 収納 ▲ 採光 ~ 通風

J: 畳数 (畳数は「約」表示です)

※掲載の間取りは設計段階の図面を基に描き起こしたものであり、実際とは異なる場合がございます。