


C TYPE	1R+SIC+S	専有面積 25.42m <sup>2</sup> (約7.68坪)	バルコニー面積 4.48m <sup>2</sup> (約1.35坪)
-----------	----------	--------------------------------------	--

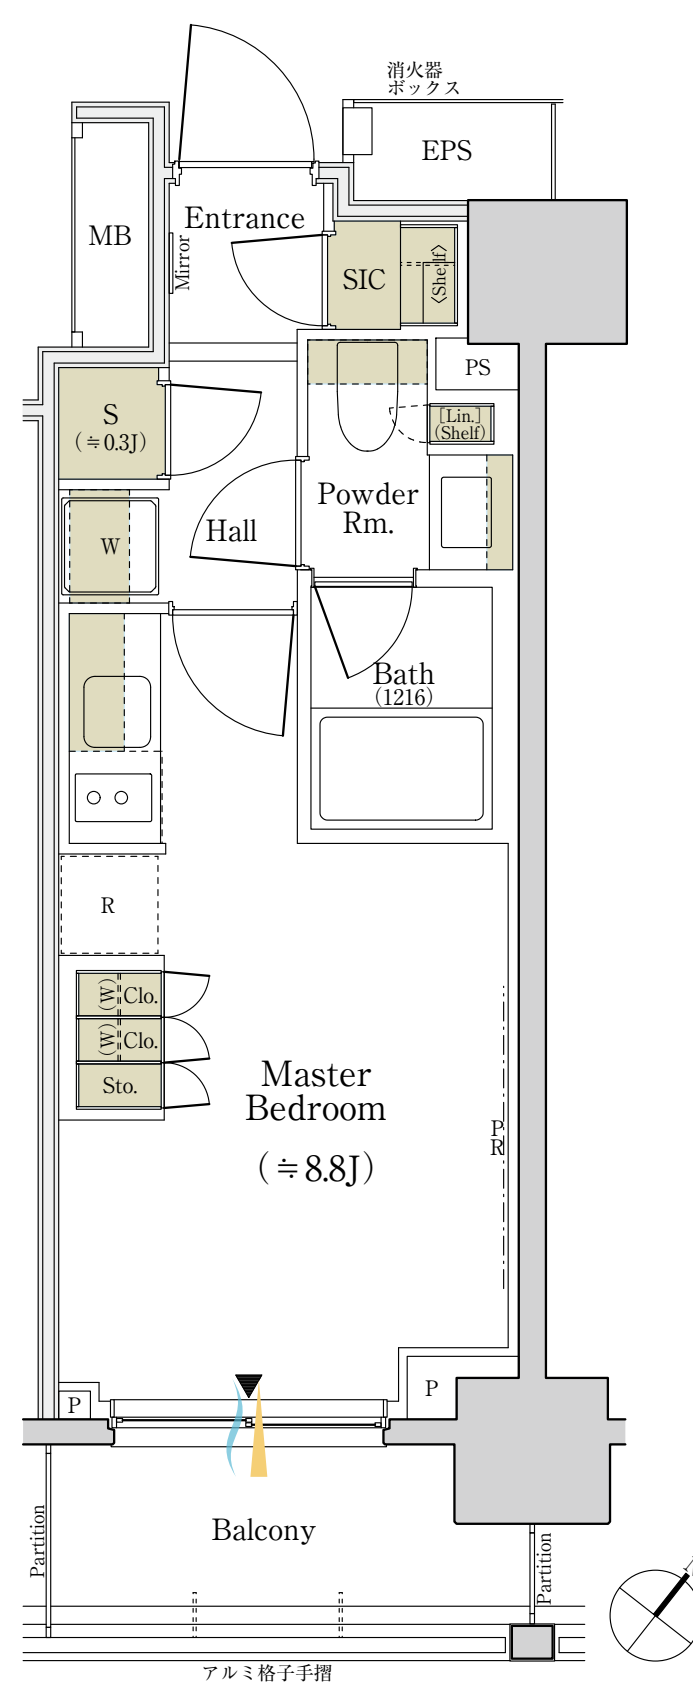

■ 収納    ▲ 採光    ~ 通風

SIC=シューズインクロゼット S=納戸 J:畳数(畳数は「約」表示です)

※掲載の間取りは設計段階の図面を基に描き起こしたものであり、実際とは異なる場合がございます。