


E TYPE	1R+SIC	専有面積 26.28㎡(約7.94坪)	バルコニー面積 4.13㎡(約1.24坪)
-----------	--------	------------------------	--------------------------

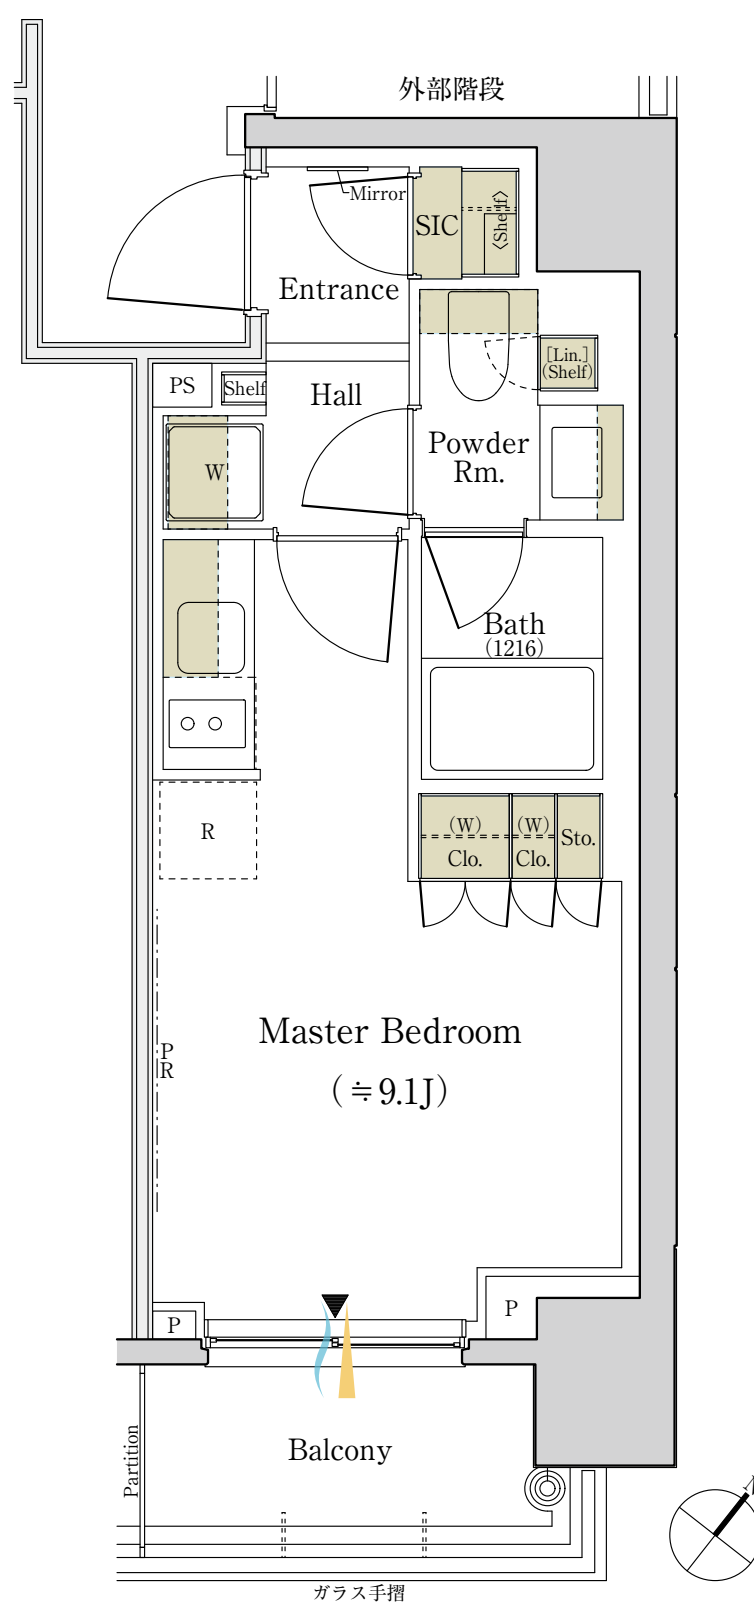

■ 収納    ▲ 採光    ~ 通風

SIC=シューズインクロゼット J:畳数(畳数は「約」表示です)

※掲載の間取りは設計段階の図面を基に描き起こしたものであり、実際とは異なる場合がございます。