


F TYPE	1LDK+WIC	専有面積	バルコニー面積	5.27㎡(約1.59坪)
		43.55㎡(約13.17坪)	ルーフバルコニー面積	16.10㎡(約4.87坪)

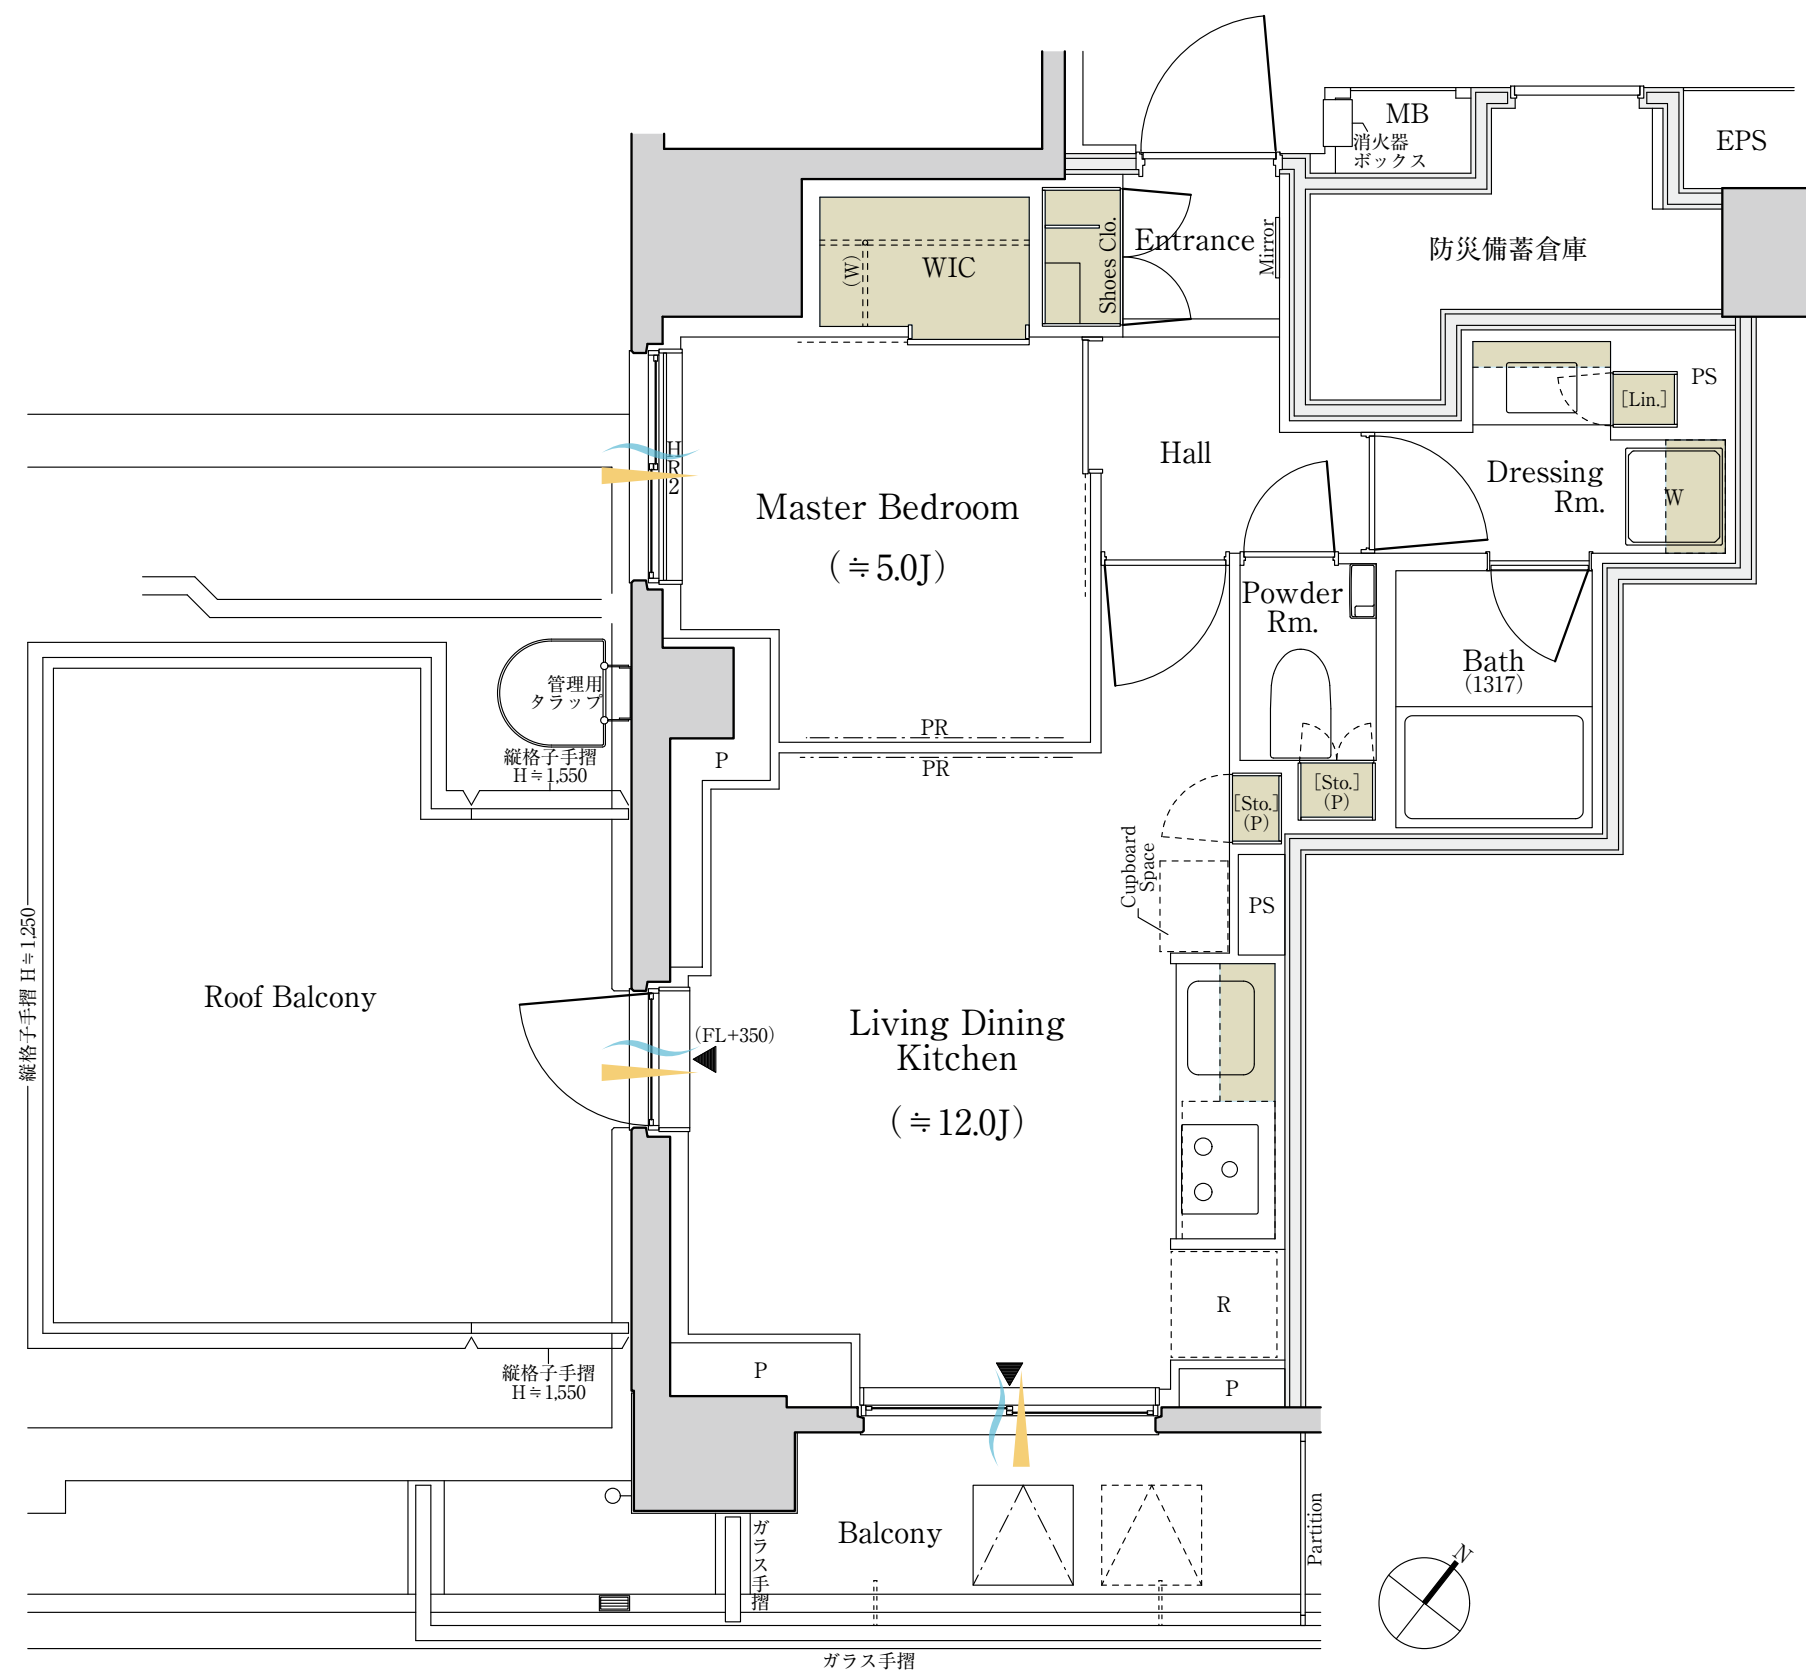

■ 収納 ▲ 採光 ~ 通風

WIC=ウォークインクローゼット J:畳数(畳数は「約」表示です)

※掲載の間取りは設計段階の図面を基に描き起こしたものであり、実際とは異なる場合がございます。