


A<sub>type</sub>

1K

専有面積  
25.55m<sup>2</sup> (約7.72坪)

バルコニー面積  
4.22m<sup>2</sup> (約1.27坪)

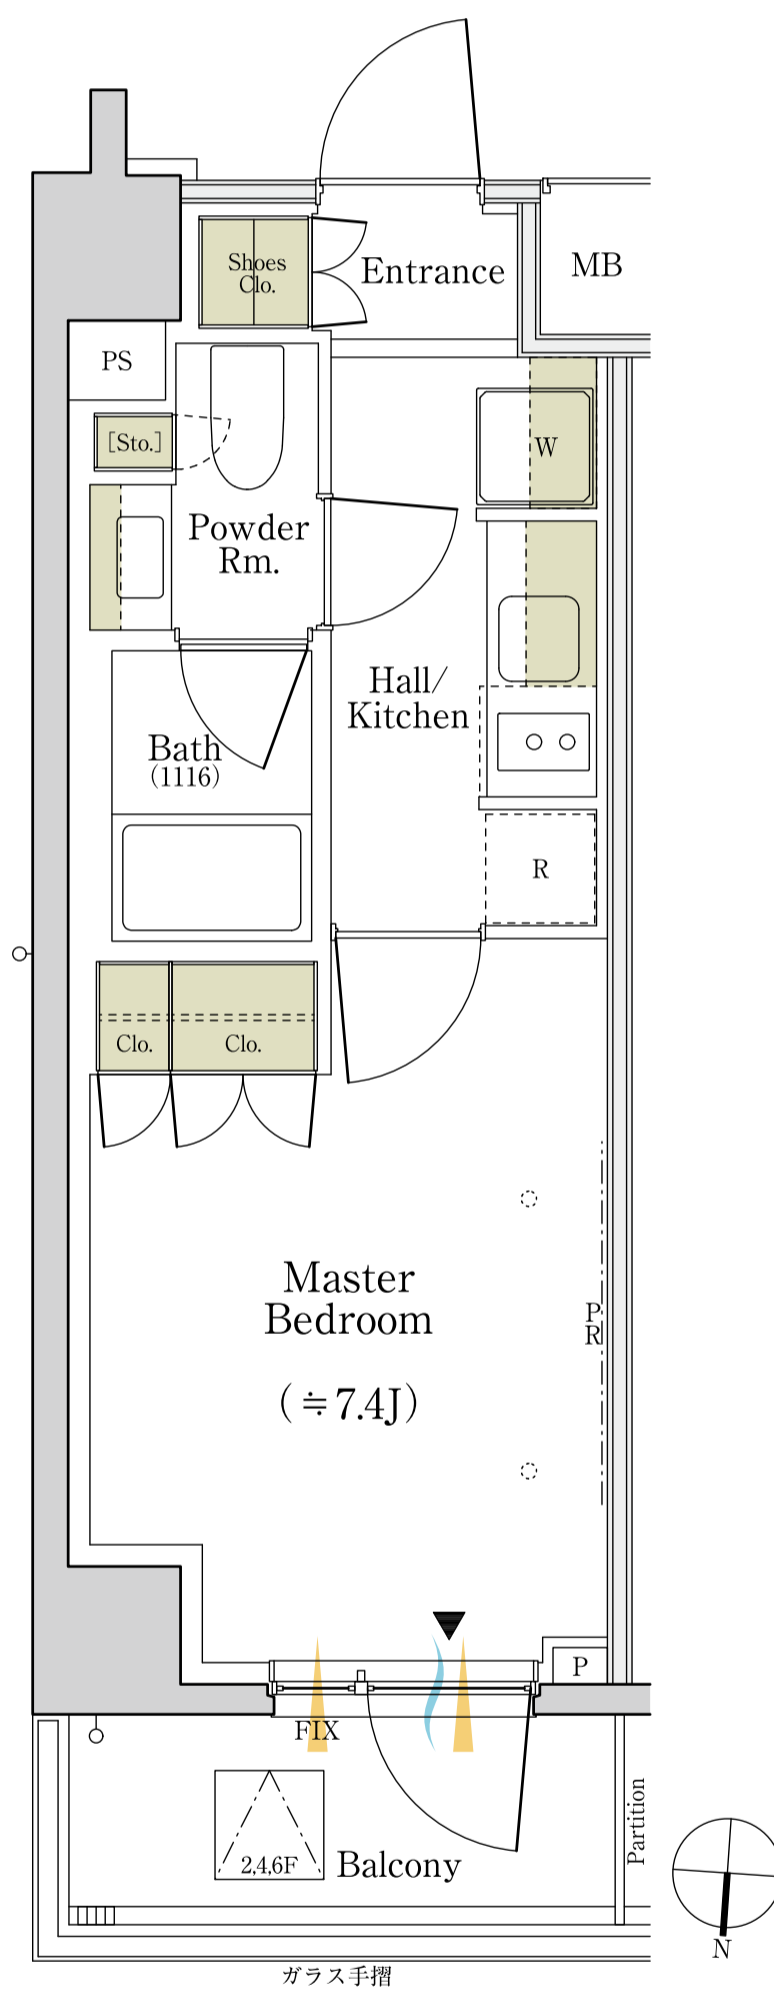

■ 収納    ▲ 採光    ~ 通風

J: 畳数 (畳数は「約」表示です。)

※掲載の間取り図面は設計段階のもので、変更する場合がございます。