


C_{type}

1R

専有面積
25.80m² (約7.80坪)

バルコニー面積
4.09m² (約1.23坪)

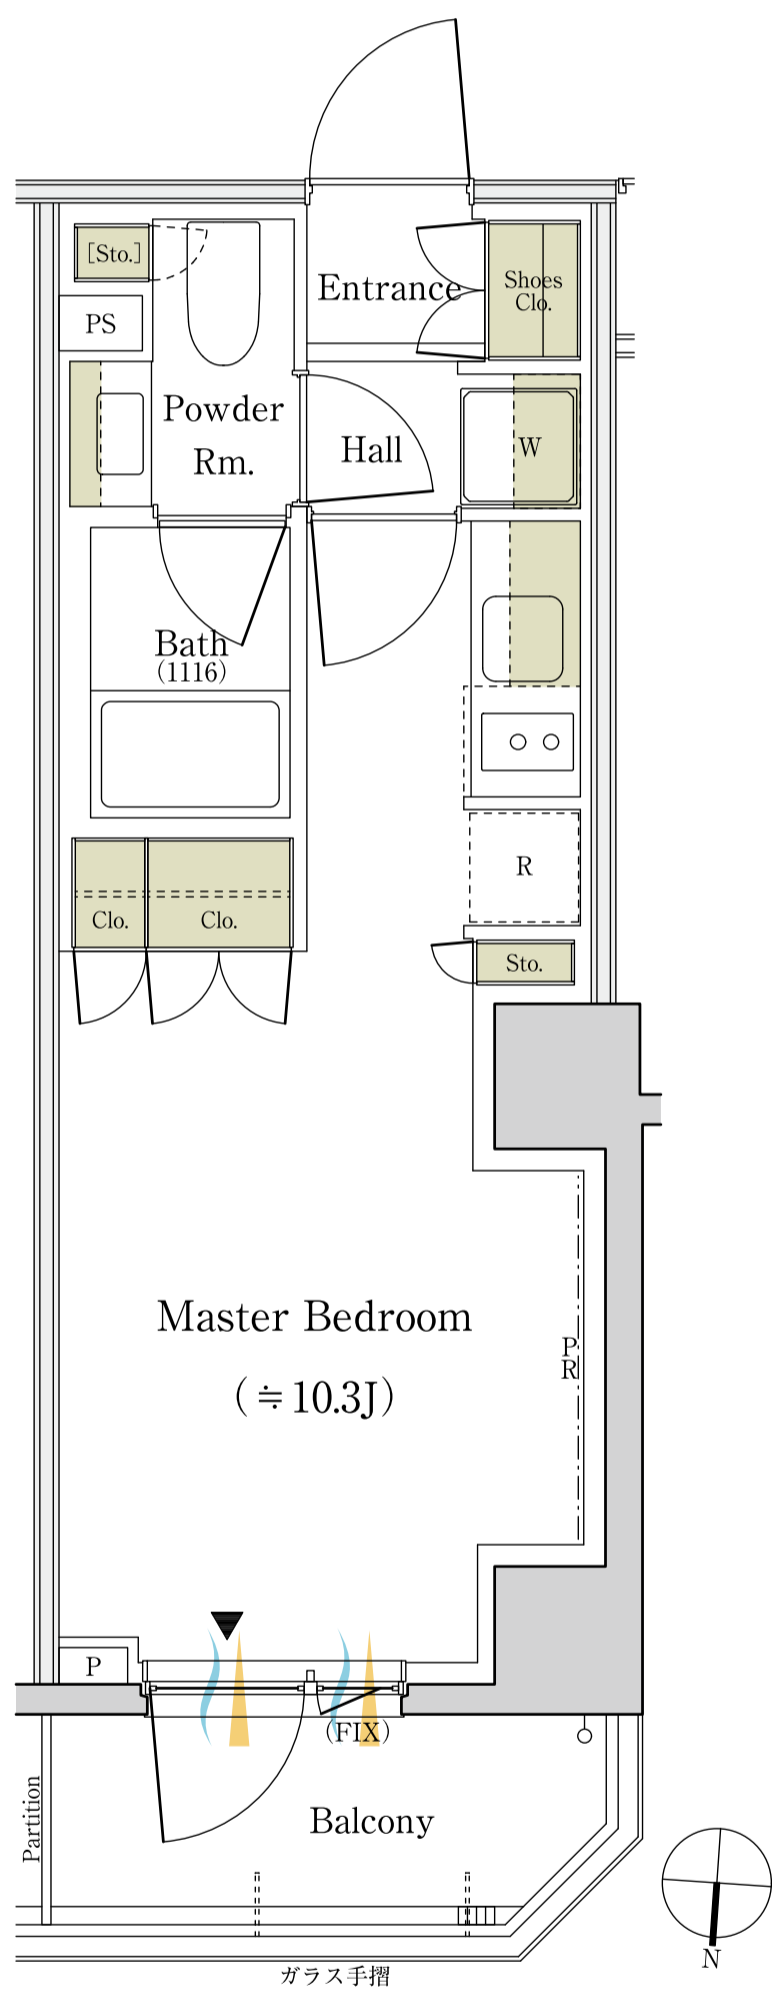

■ 収納 ▲ 採光 ~ 通風

J: 畳数 (畳数は「約」表示です。)

※掲載の間取り図面は設計段階のもので、変更する場合がございます。