


I _{type}	1R	専有面積 25.77m ² (約7.79坪)	バルコニー面積 3.42m ² (約1.03坪)
-------------------	----	--------------------------------------	--

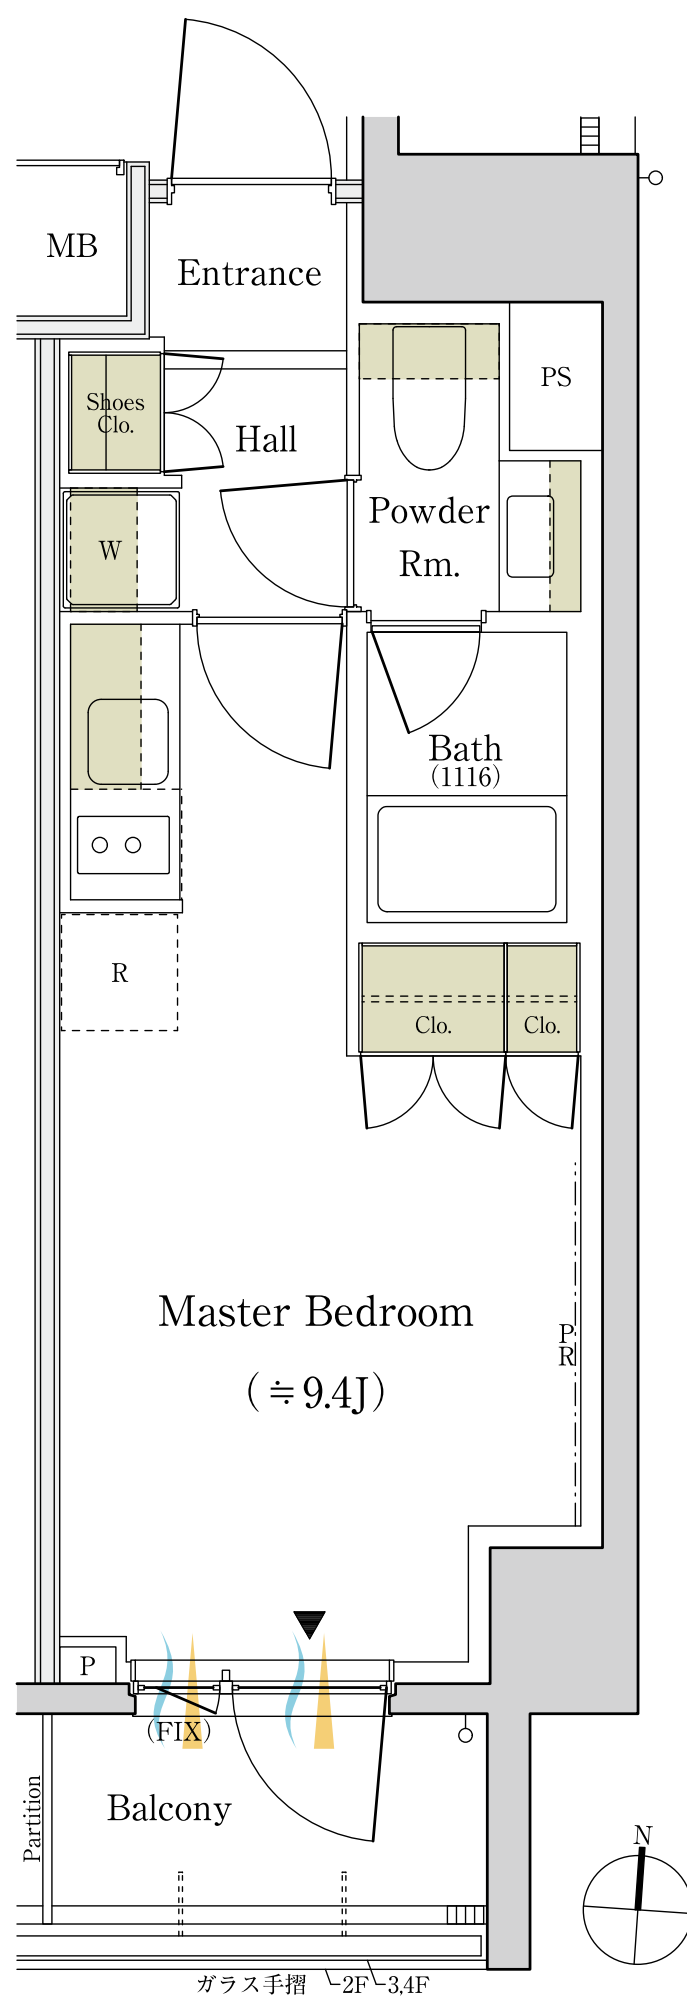

■ 収納 ▲ 採光 ~ 通風

J: 畳数 (畳数は「約」表示です。)

※掲載の間取り図面は設計段階のもので、変更する場合がございます。