


K_{type}

1LDK

専有面積
36.82m² (約11.13坪)

バルコニー面積
11.80m² (約3.56坪)

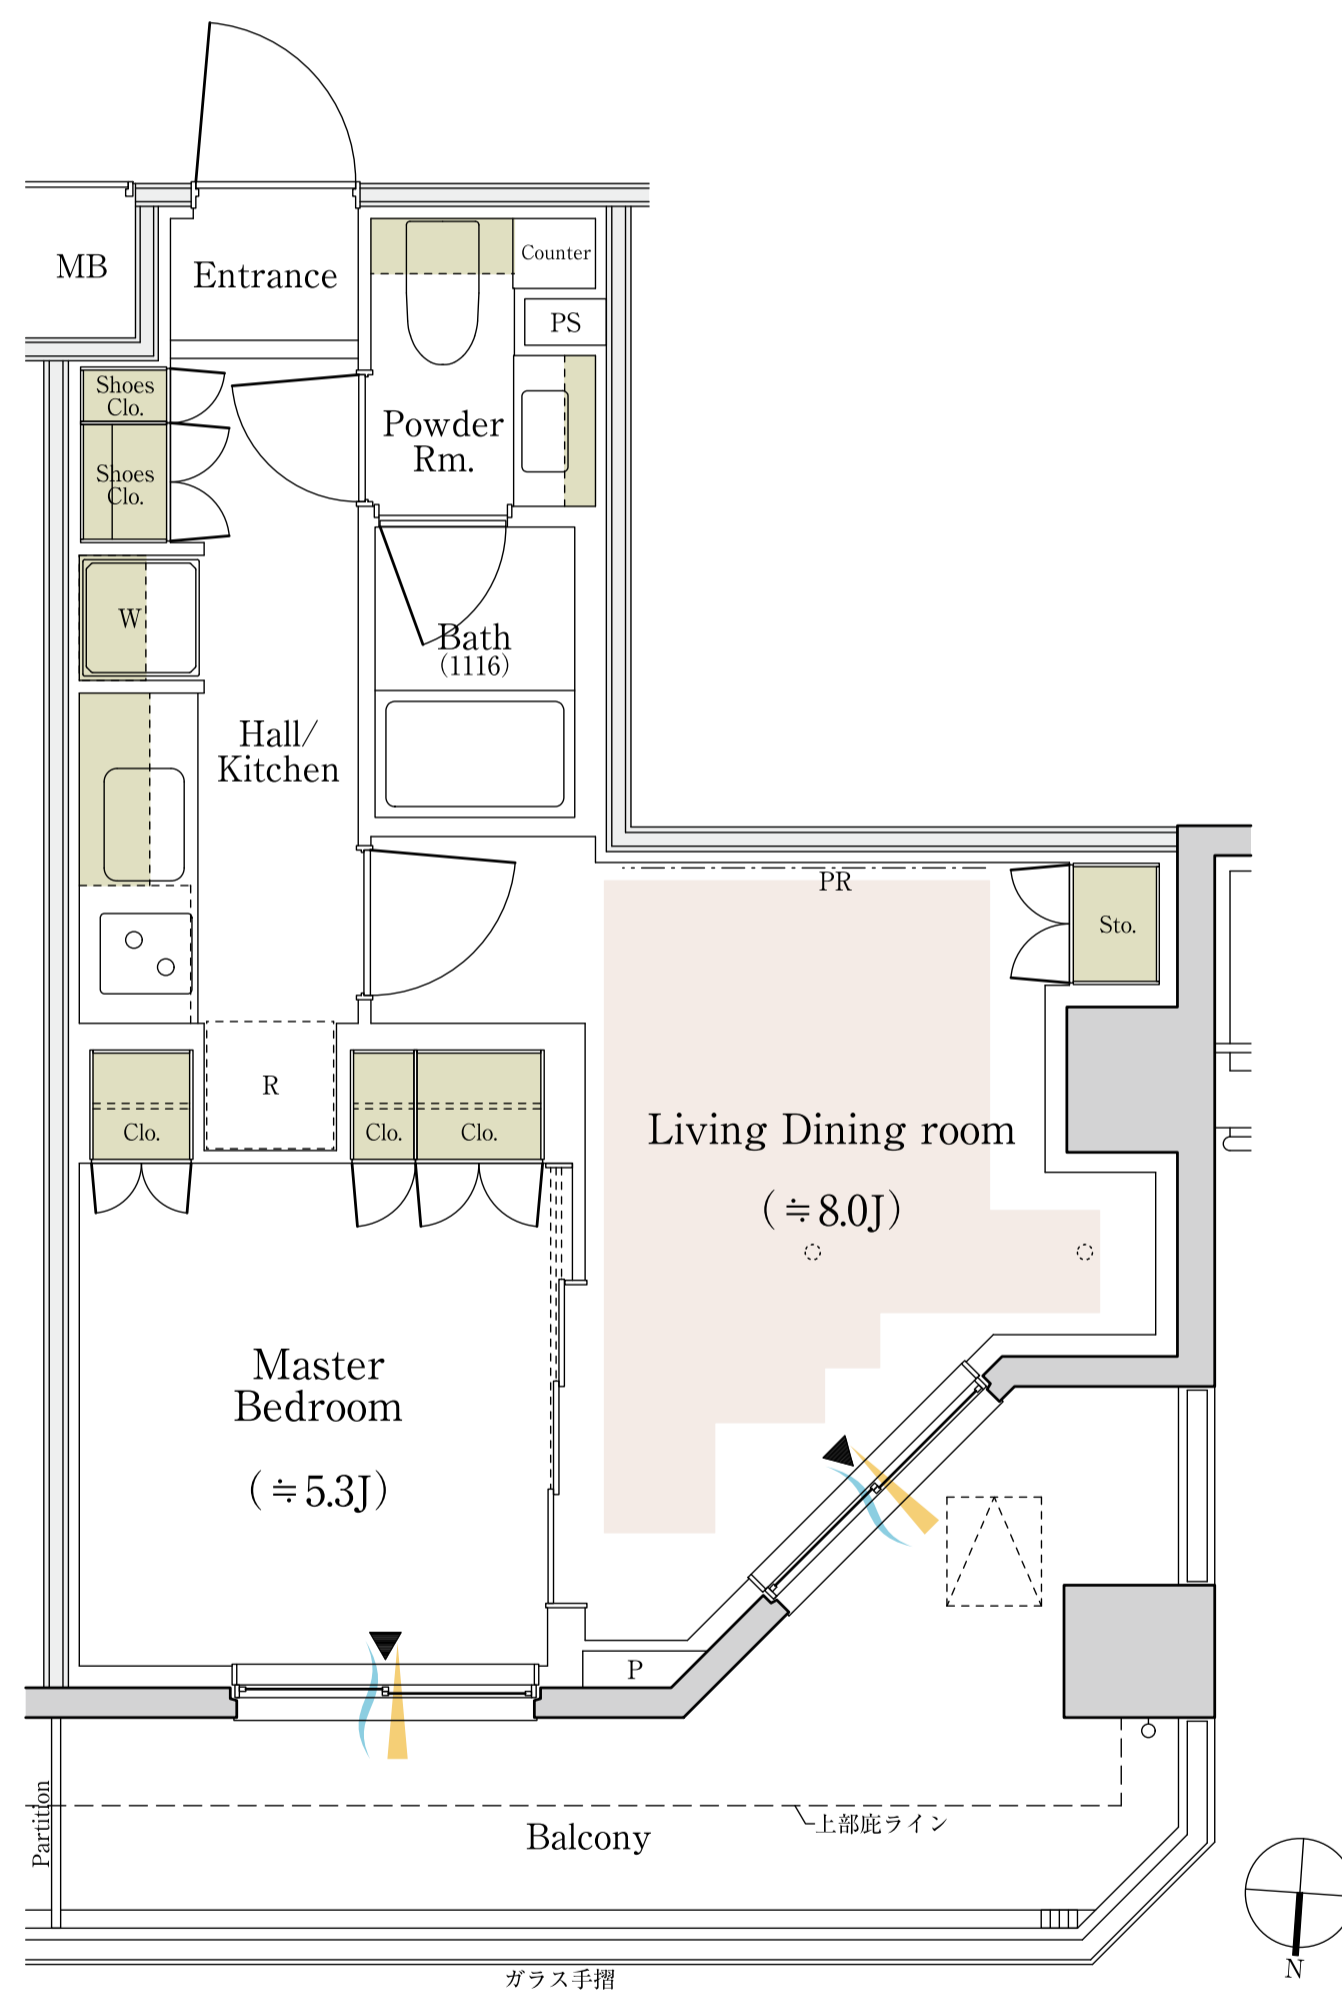

床暖房 収納 採光 通風

J: 畳数 (畳数は「約」表示です。)

※掲載の間取り図面は設計段階のもので、変更する場合がございます。