


L_{type}

1DK

専有面積
29.63m² (約8.96坪)

ルーフバルコニー面積
6.48m² (約1.96坪)

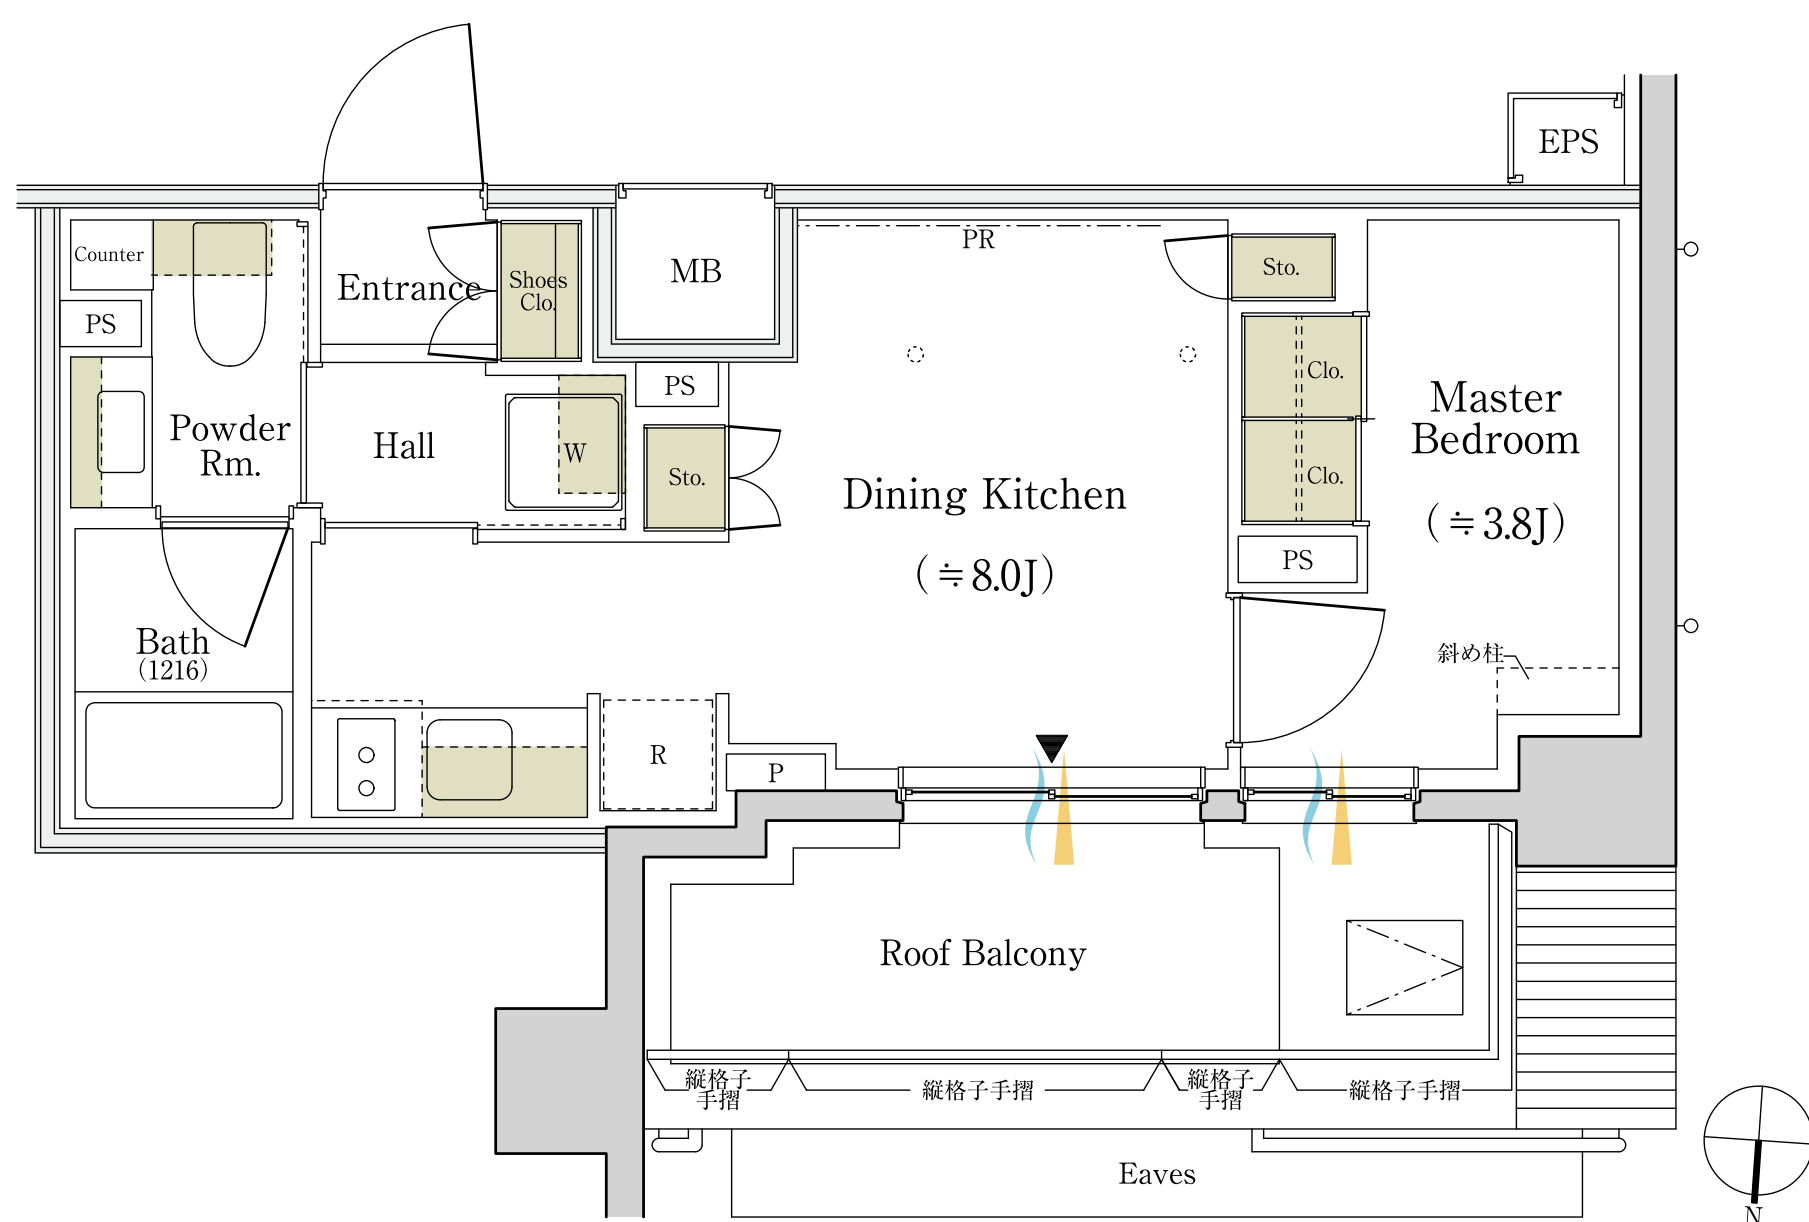

■ 収納 ▲ 採光 ~ 通風

J: 畳数 (畳数は「約」表示です。)

※掲載の間取り図面は設計段階のもので、変更する場合がございます。