


M _{type}	1R	専有面積 25.55m ² (約7.72坪)	ルーフバルコニー面積 11.14m ² (約3.36坪)
-------------------	----	--------------------------------------	--

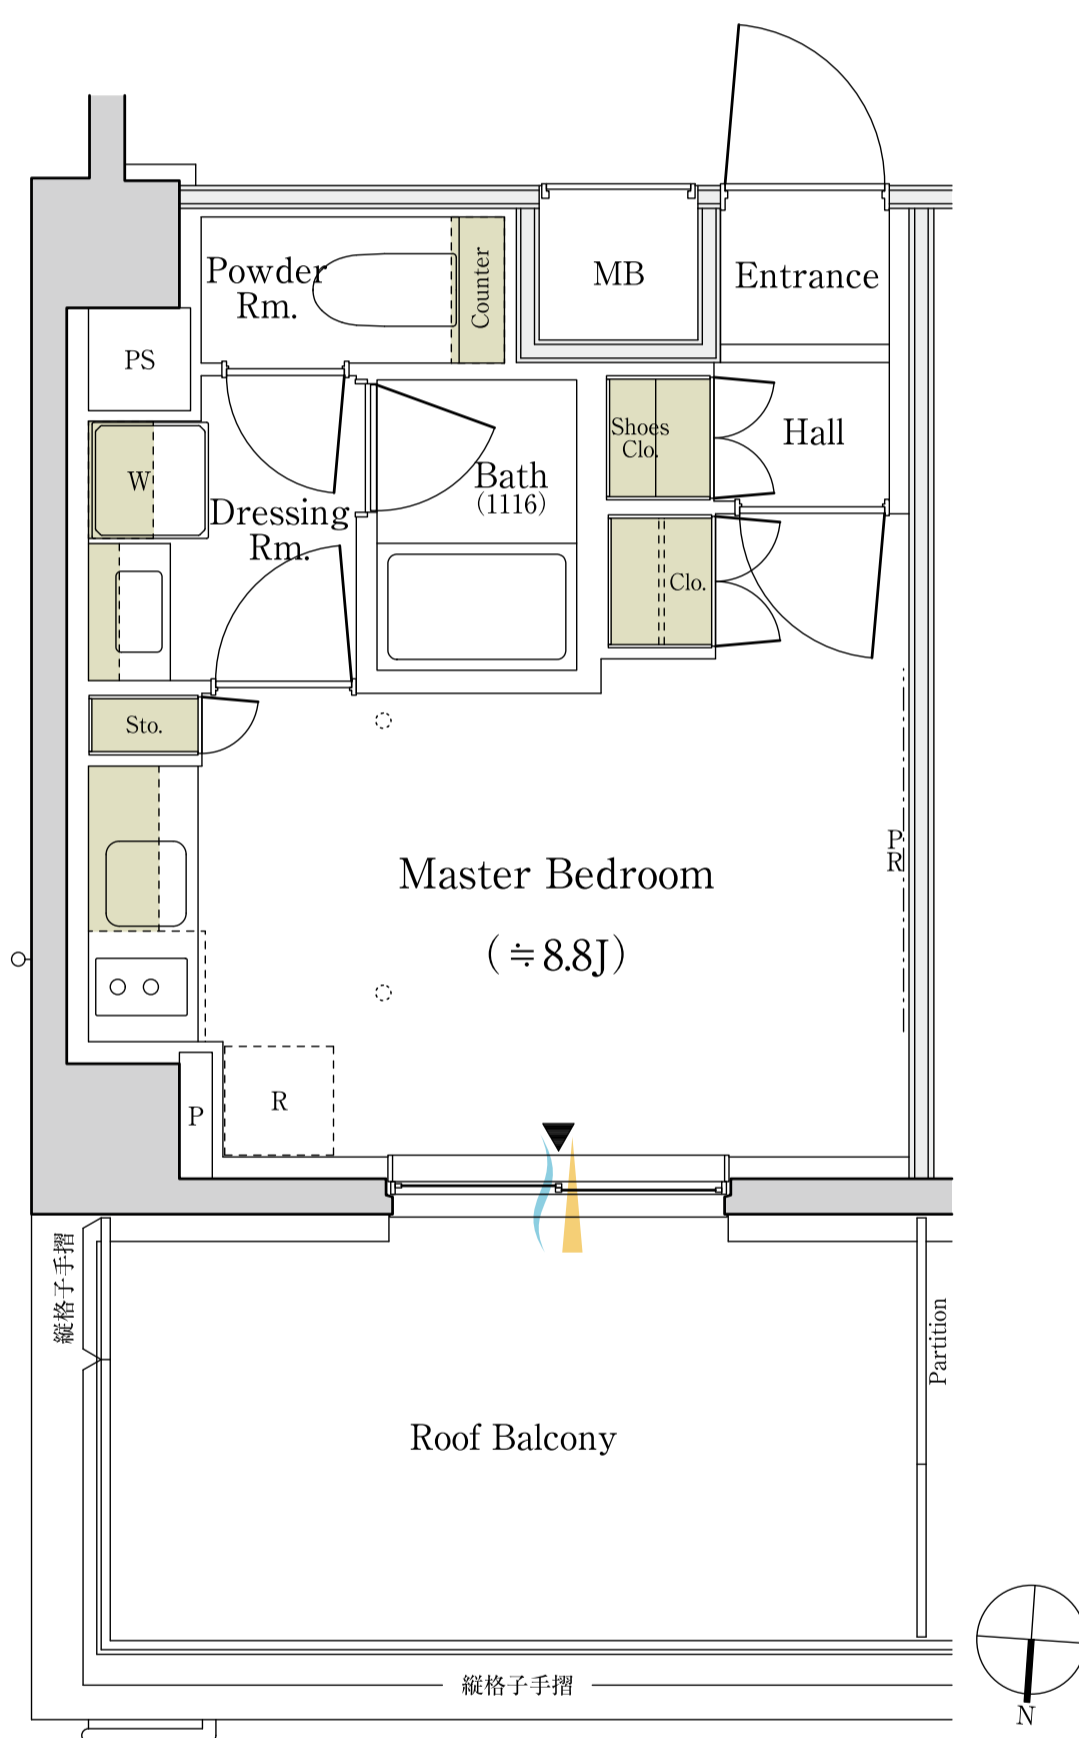

■ 収納 ▲ 採光 ~ 通風

J: 畳数 (畳数は「約」表示です。)

※掲載の間取り図面は設計段階のもので、変更する場合がございます。